



Pretskats
Griestu konstrukciju veido tērauda troses

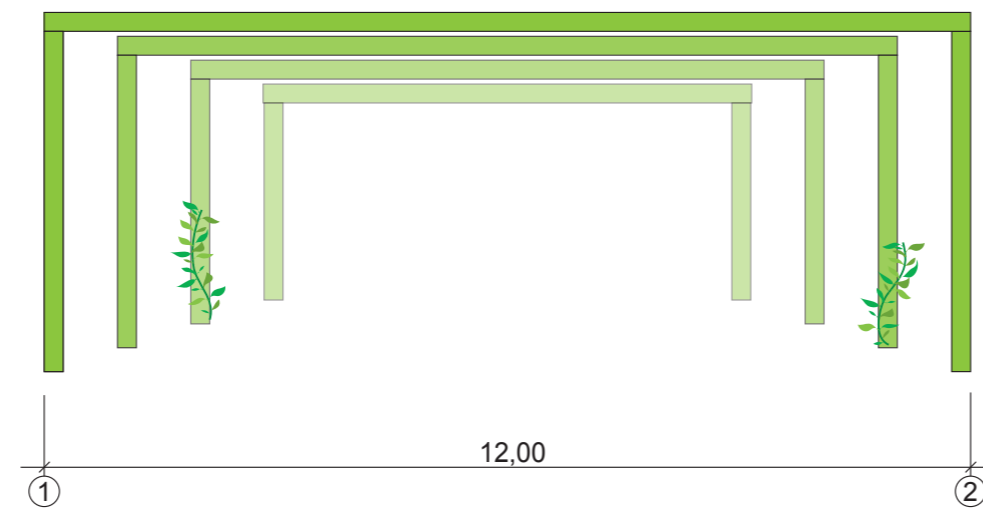

Pretskats
Griestu konstrukciju veido koka bruses

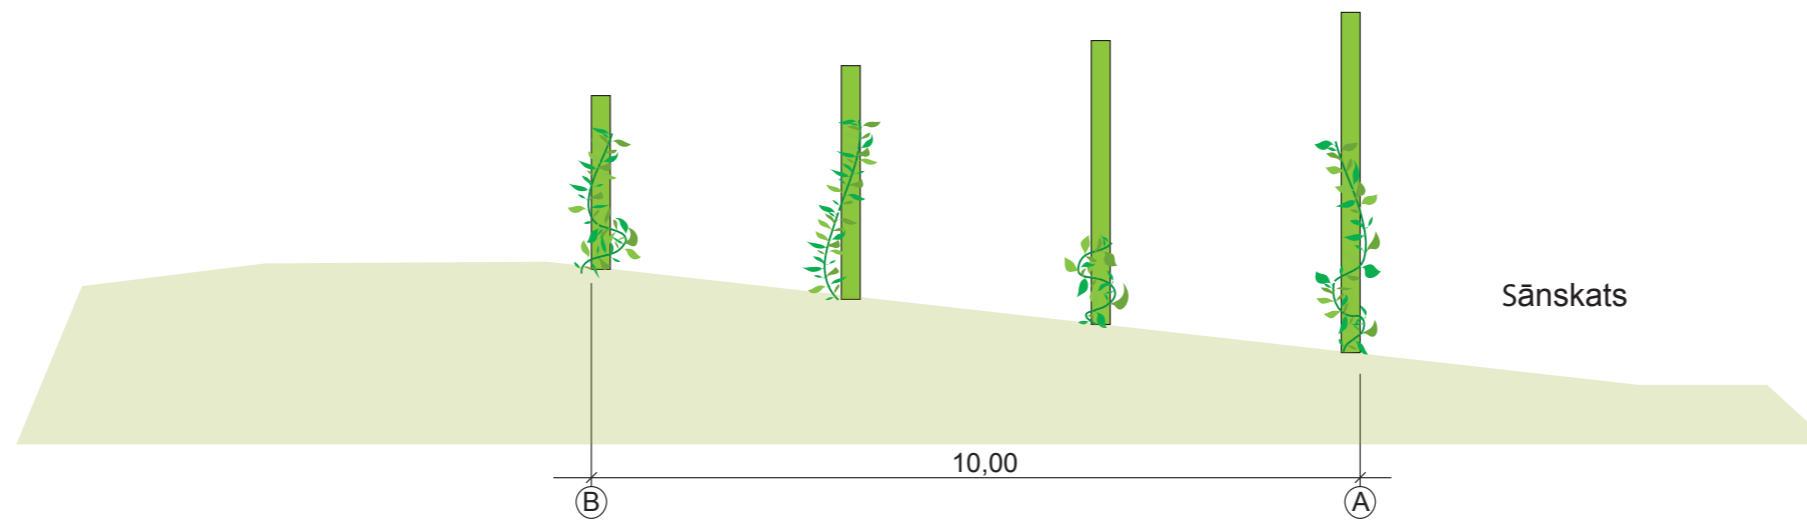

Sānskats

PIEZĪMES:

Skat. izrāžu laikā ar speciālu tenta audumu veidoti iekārti griesti skatuves pasargāšanai no nokrišņiem, kā arī var būt iekārtas audums sānu kulisēs un aizmugurējā fonā.
Koka konstrukcijas stabus ikdienā var apaudzēt ar zaļumiem, vītēnaugiem, lai tie labāk iekļautos vidē.
Stabu noturību veido dzelzsbetona pamati, ar tērauda aptveri koka staba fiksēšanai.

	Pasūtītājs: Rundāles pils		Datums:	
	Būvpr. vad. Valdis Liepa	Lapas saturs: Skatuves skices	Mērogs: 1:100	
	Arhitekts: Valdis Liepa	Objekts: Zaļā teātra skatuve	Stadija: BP	Lapa: AR - 3
	Dizainers: Ansis Liepa	Adrese: Rundāles pils dārza zaļais teātris	2015. 03.08.	Lpp.nr.: —
Atbildīgā projektētāja adrese: Garozas iela 71, Jelgava LV-3002, tālr. 29674698, "Laimedarbniņa IK" reģ.nr. 53602026711, būvkom.nr. 12122				